





LEGENDA:


LEGENDA - PROJEKTOVANÉ OBJEKTY

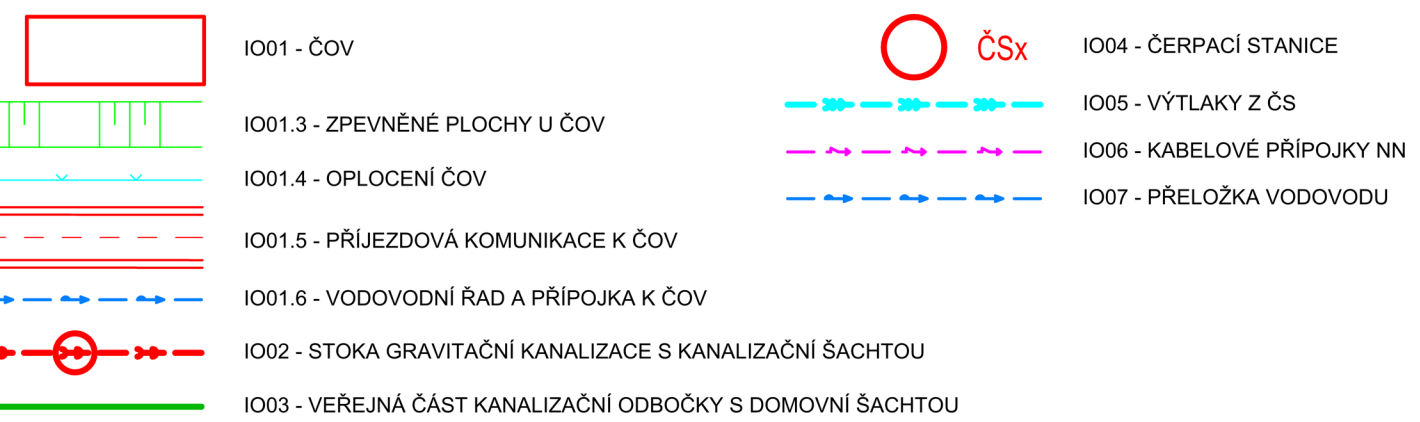

LEGENDA - OBNOVA POVRCHŮ

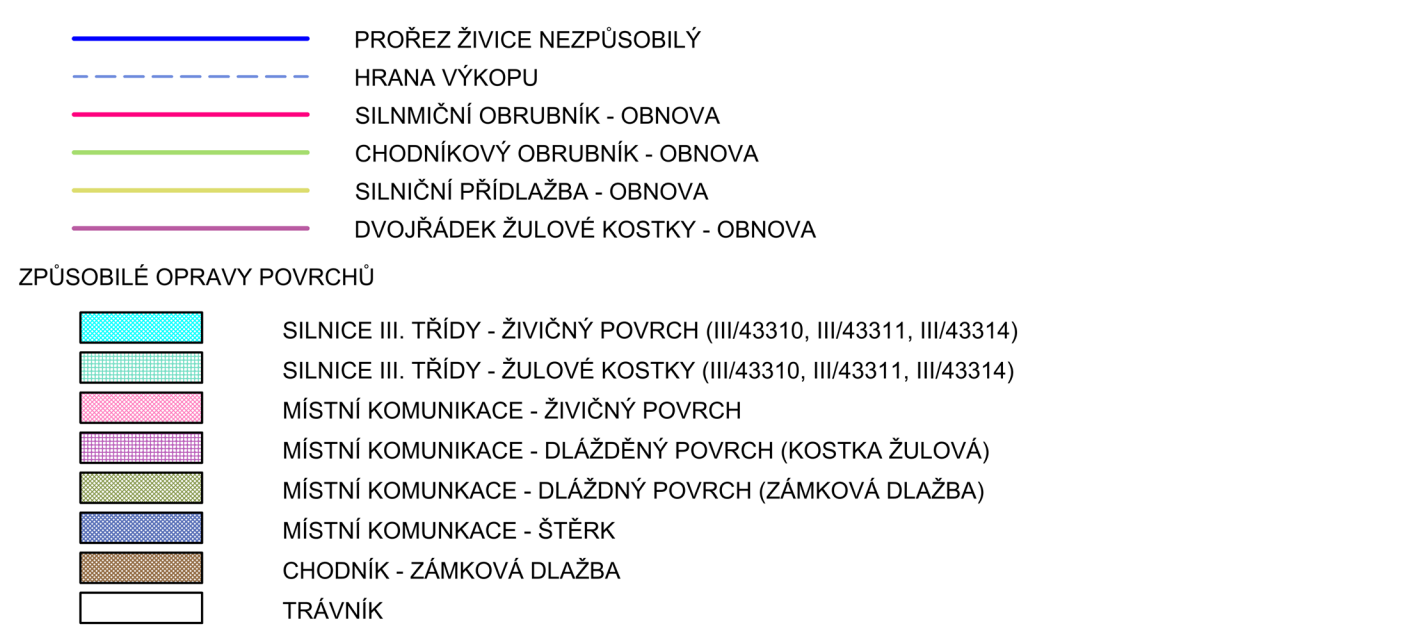

NEZPŮSOBILÉ OPRAVY POVRCHŮ

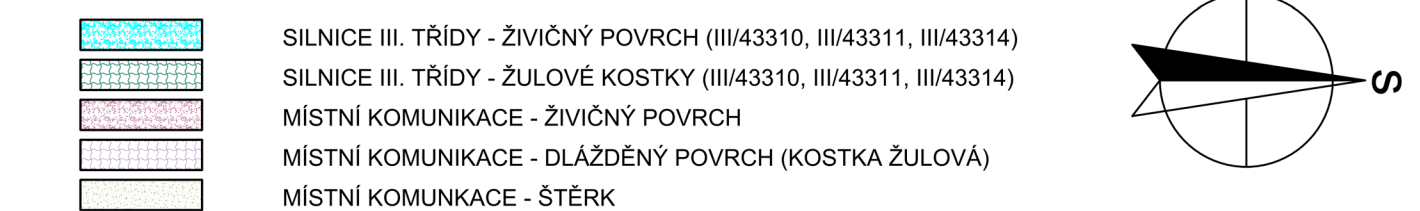

AQOL s.r.o., Tovární 1059/41, 779 00 Olomouc aqol@aqol.cz, www.aqol.cz				 AQOL projekce • inženýring • realizace vodohospodářských staveb	
VYPRACOVAL	JAN BLUMKA	ODP. PROJEKTANT	JAN BLUMKA	ČÍSLO ZAKÁZKY	2019042
OBJEDNATEL	Obec Želeč Želeč 72, 798 07 Brodek u Prostějova			DATUM	06 / 2021
ZAKÁZKA	KANALIZACE A ČOV ŽELEČ			STUPEŇ	DPS
				FORMÁT	12 A4
PŘÍLOHA				MĚŘÍTKO	1 : 500
C - SITUAČNÍ VÝKRESY				ČÍSLO PŘÍLOHY	ČÍSLO KOPIE
SITUACE OBNOVY POVRCHŮ				C.3.3	
3. ČÁST					