


PRODLOUŽENÍ INŽENÝRSKÝCH SÍTÍ A KOMUNIKAČNÍ ŘEŠENÍ V OBCI ŽELEČ LOKALITA "PODSEDEK"

1:1000

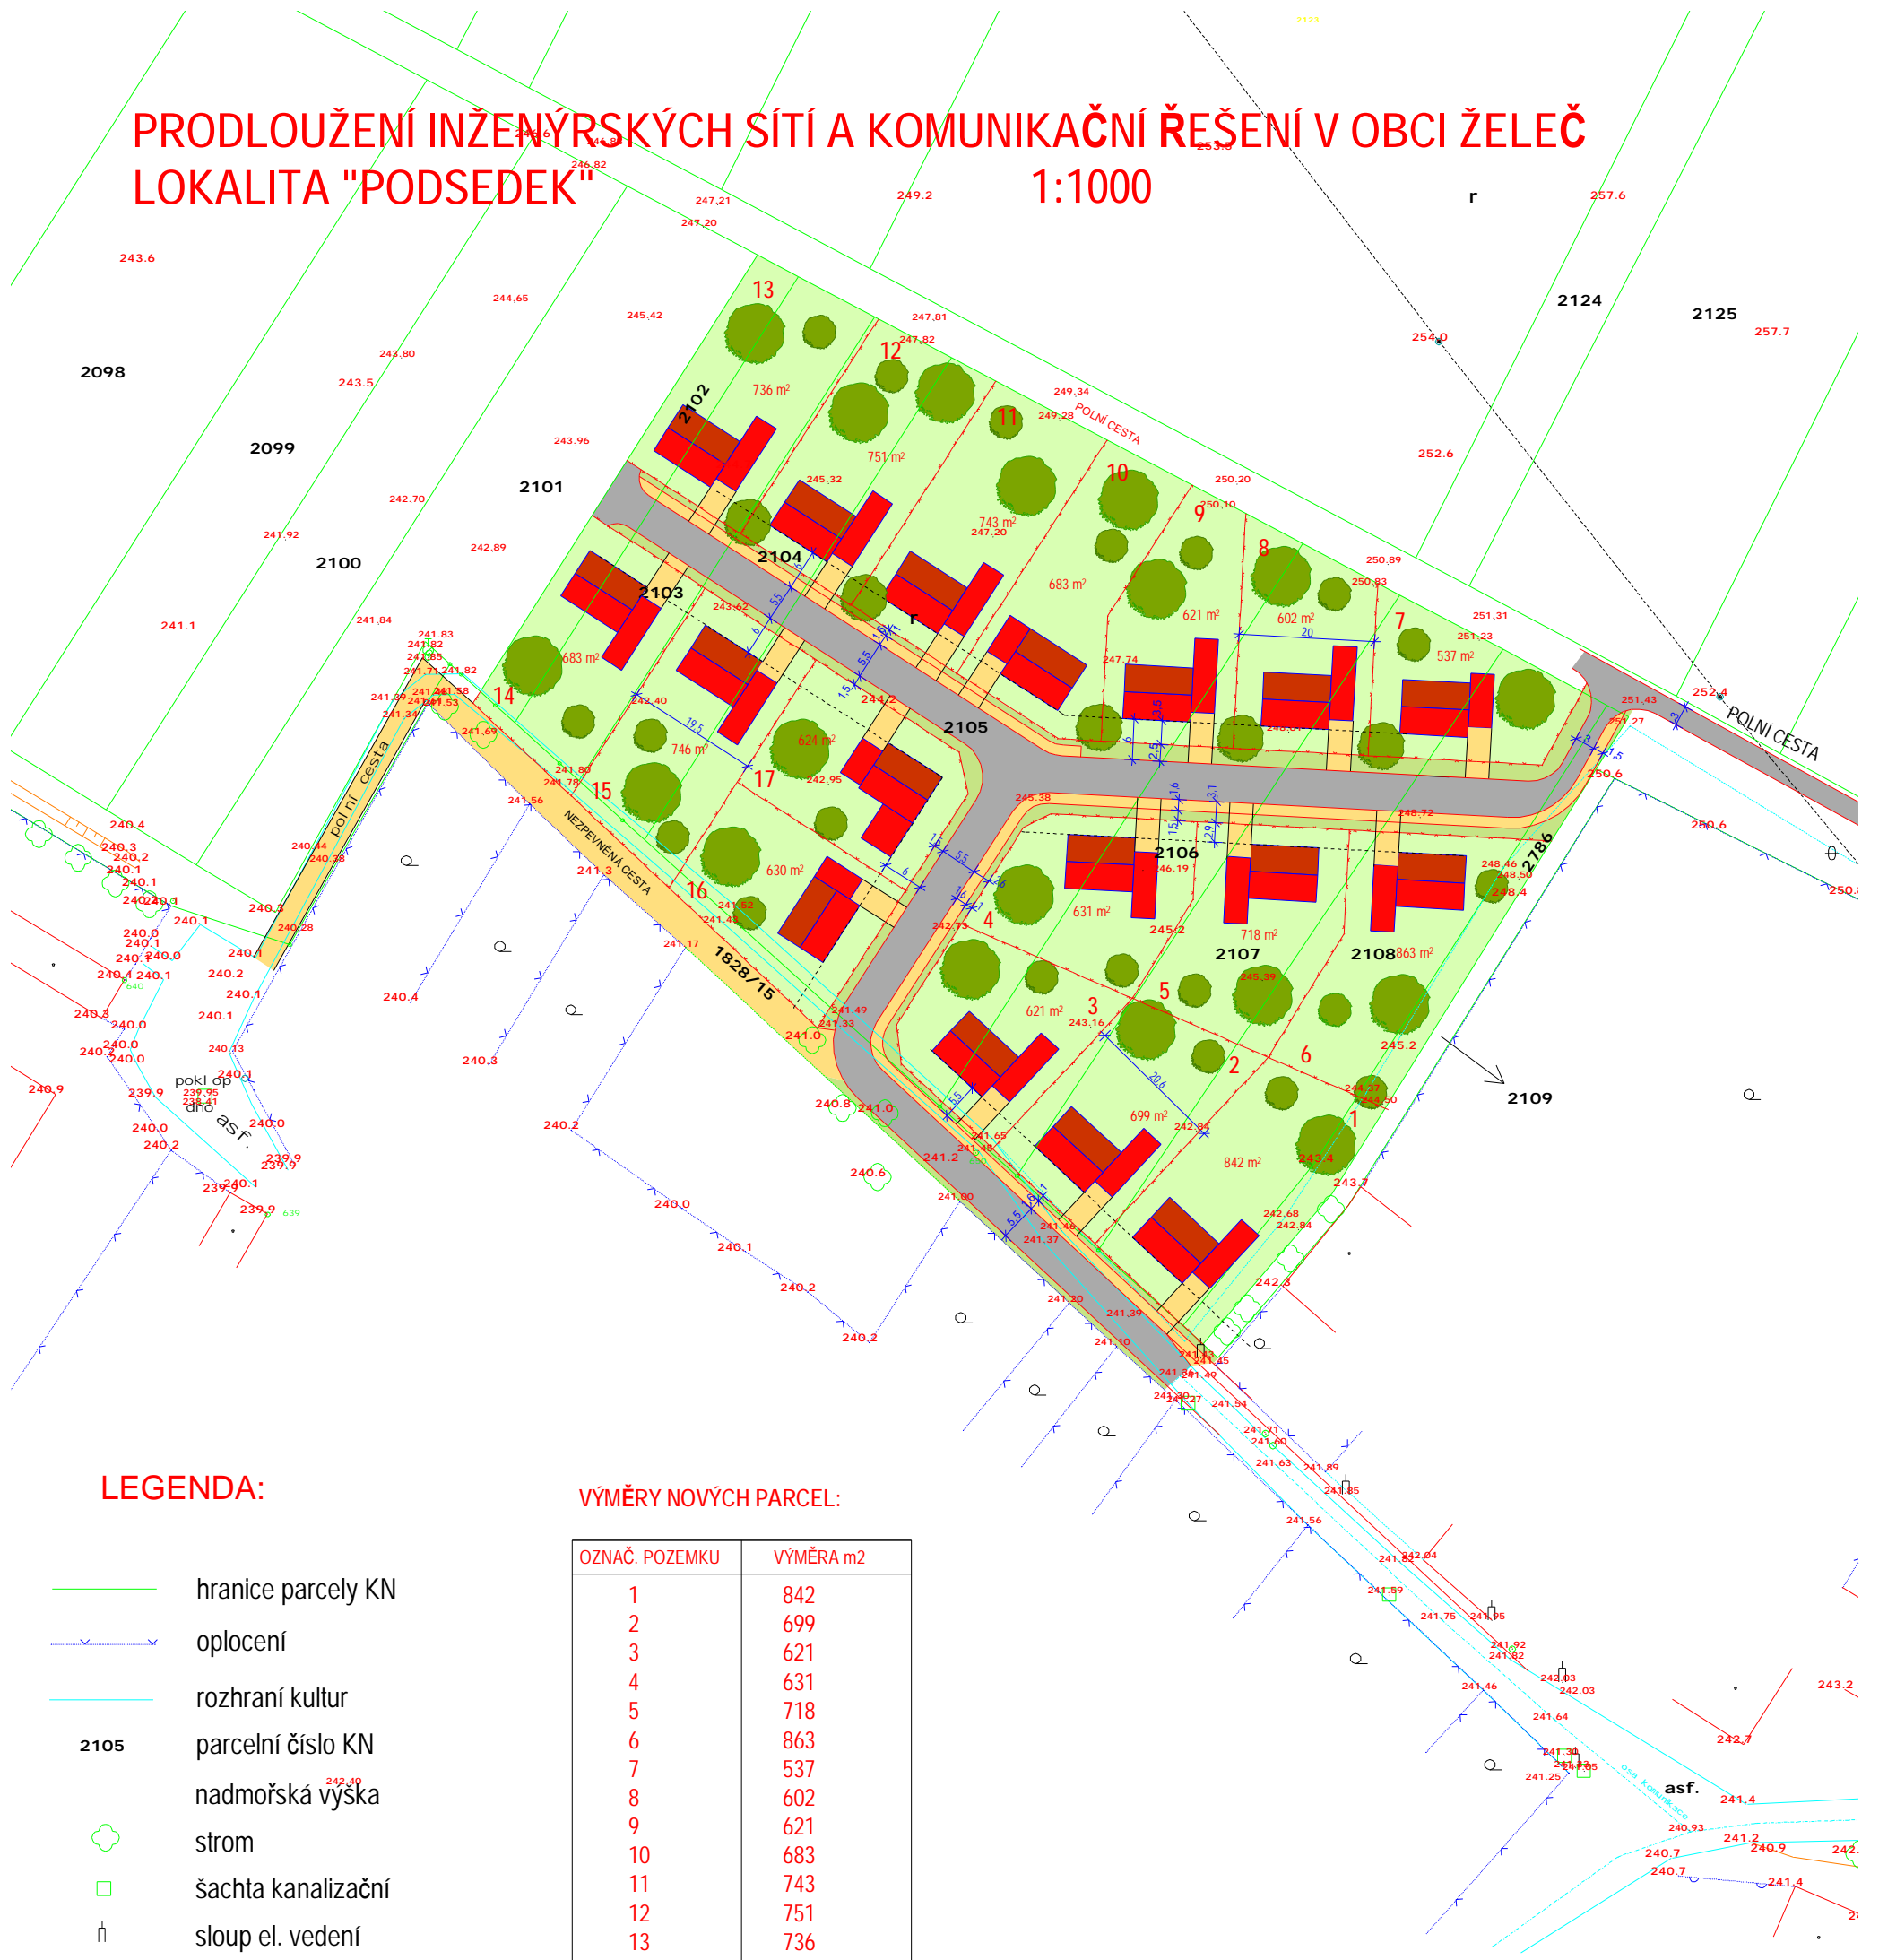

LEGENDA:

- hranice parcely KN
- oplocení
- rozhraní kultur
- 2105 parcelní číslo KN
- nadmořská výška
- strom
- šachta kanalizační
- sloup el. vedení
- šoupě - voda
- šoupě - plyn

VÝMĚRY NOVÝCH PARCEL:

OZNAČ. POZEMKU	VÝMĚRA m ²
1	842
2	699
3	621
4	631
5	718
6	863
7	537
8	602
9	621
10	683
11	743
12	751
13	736
14	683
15	746
16	630
17	624

- SAMOSTATNÉ RODINNÉ DOMY- SEDLOVÉ STŘECHY S HŘEBENY ROVNOBĚŽNÝMI S KOMUNIKACÍ
- STAVEBNÍ ČÁRA
- DVOUPRUHOVÁ SILNICE ŠÍŘKY 5,5 m
- CHODNÍKY ŠÍŘKY 1,5 m A VJEZDY DO GARÁŽÍ ŠÍŘKY 3,5 m
- NEZPEVNĚNÁ CESTA
- VEŘEJNÁ ZELENĚN (PÁSY VYHRAZENÉ PRO INŽENÝRSKÉ SÍTĚ)
- ZAHRADY
- STROMY, KEŘE