


B) Plánek obce s vyznačením zdrojů vody pro hašení požáru

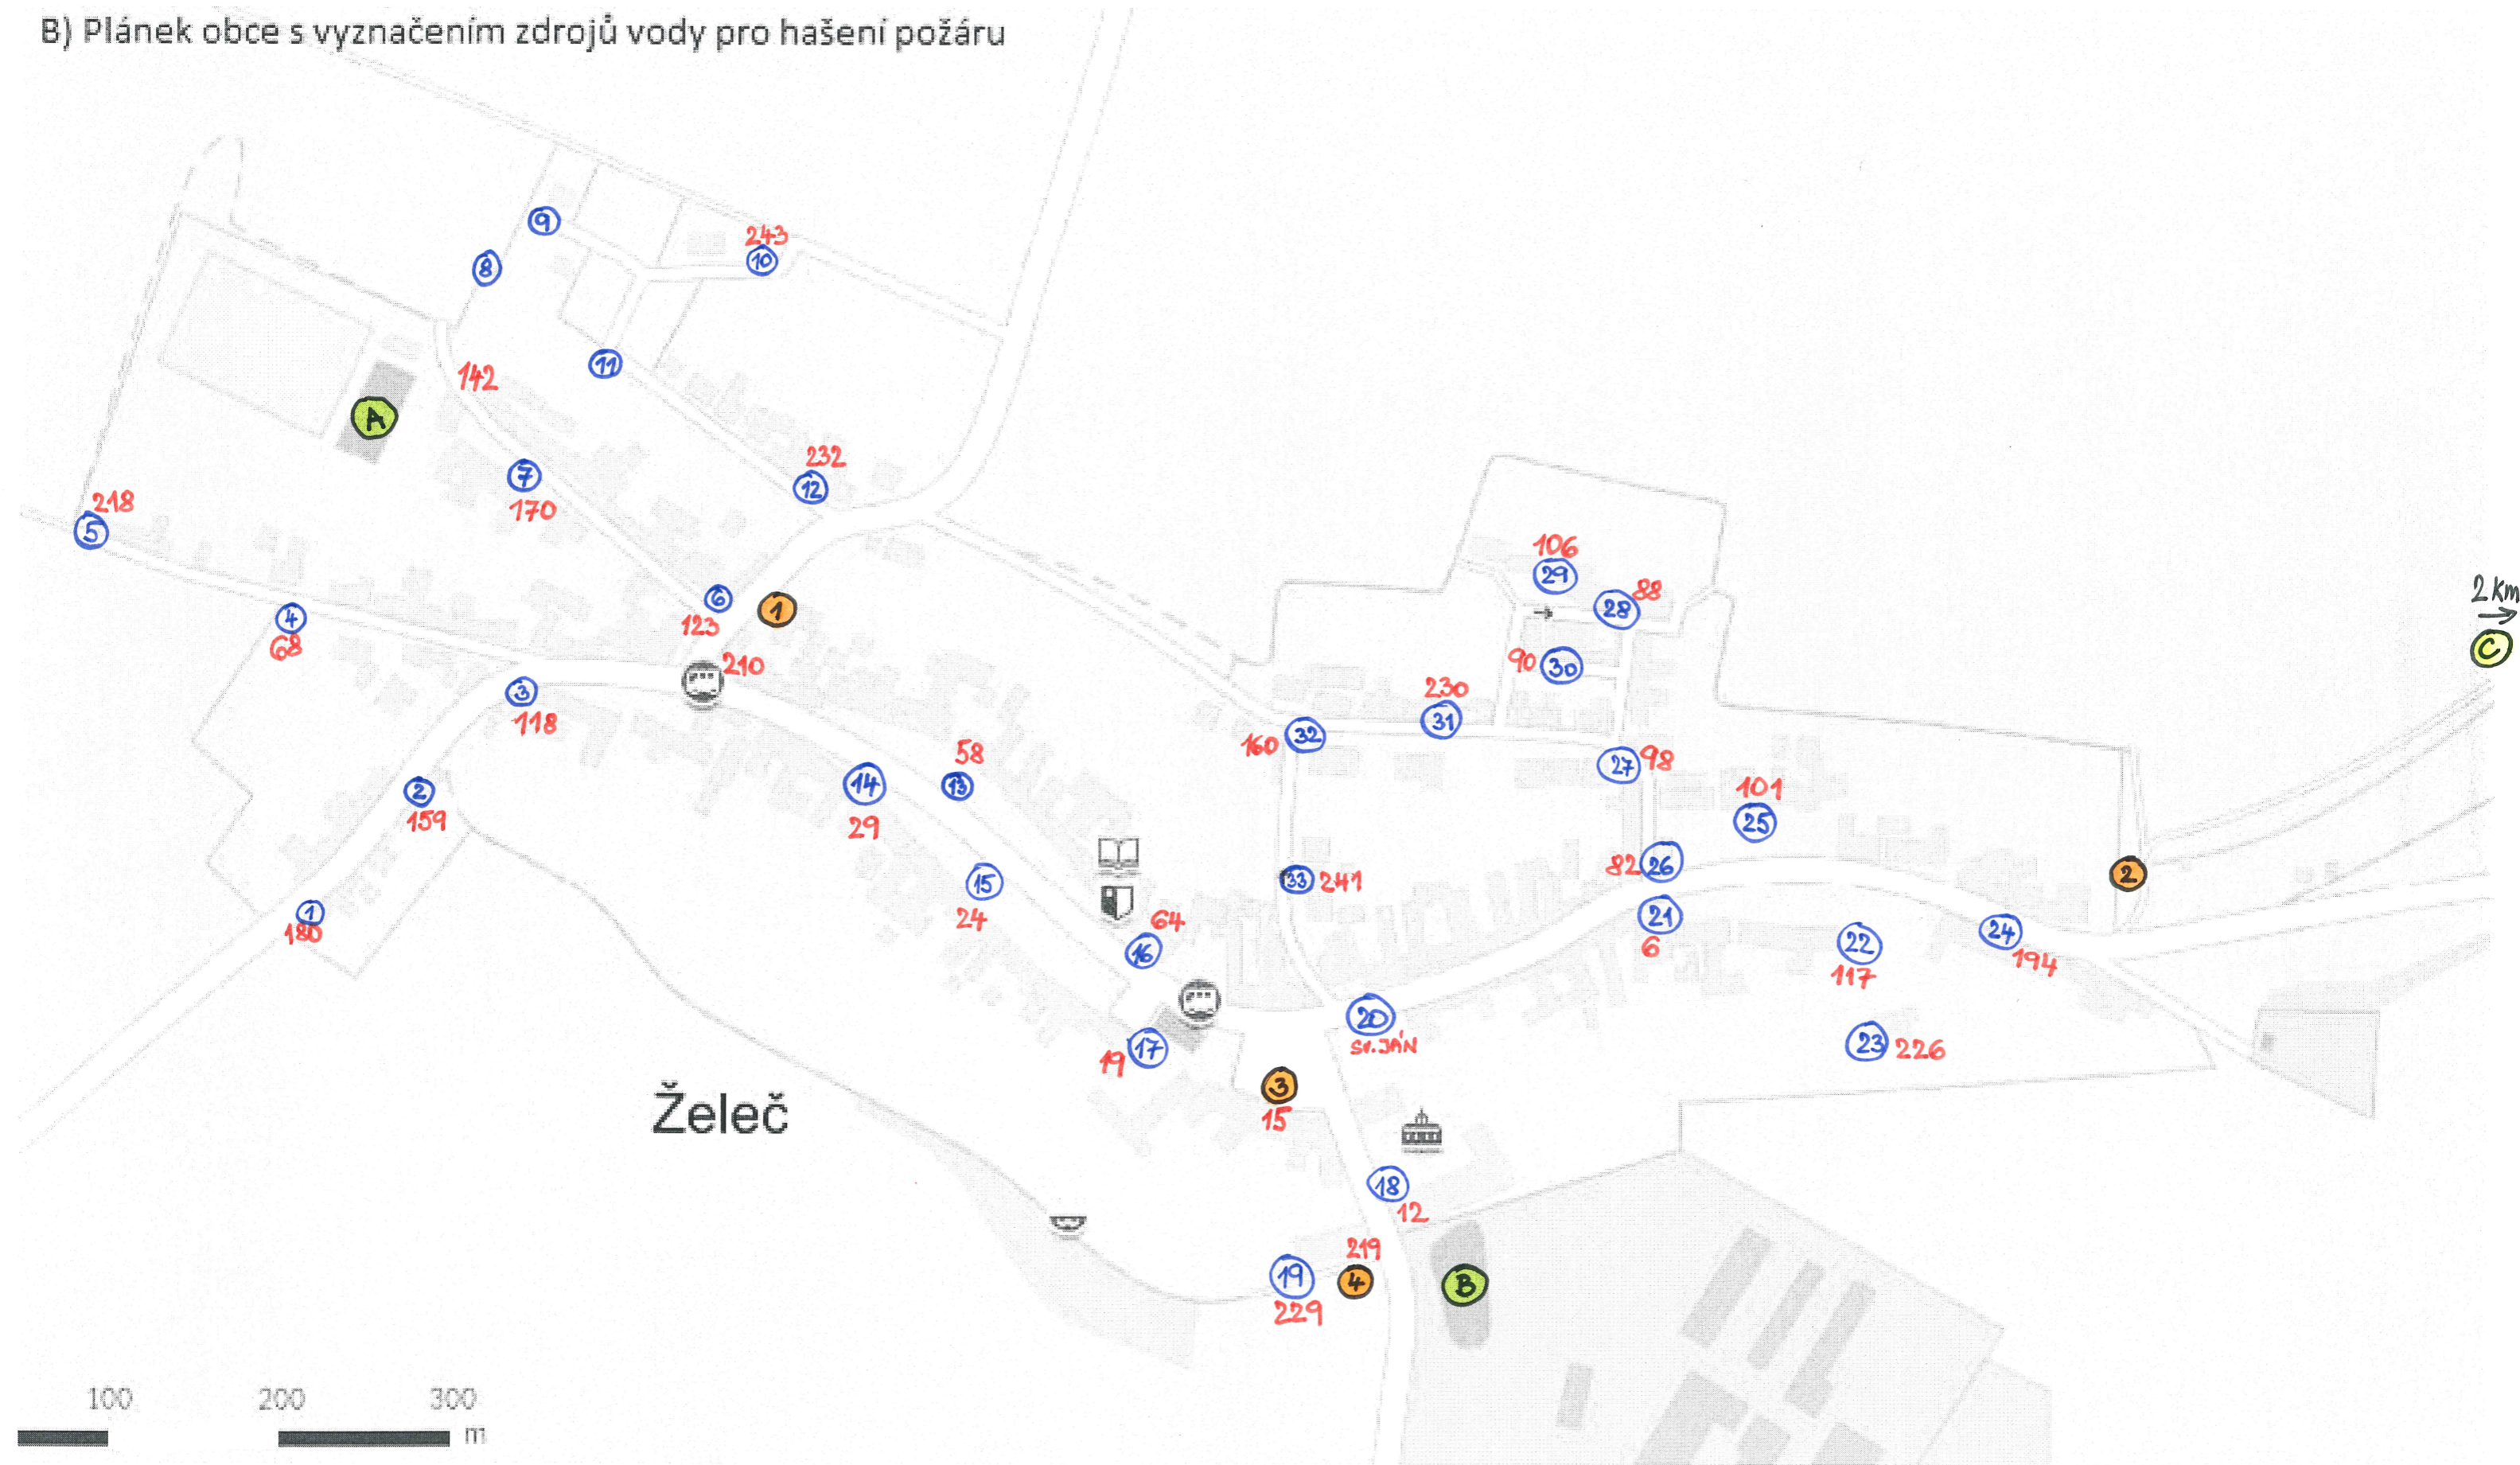

XX ČÍSLO POPISNÉ

Č. HYDRANTY (33)

STUDNY (4)

POŽÁRNÍ NÁDRŽ

RYBNÍK

RETENČNÍ NÁDRŽ