
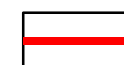
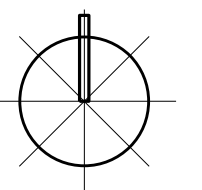


ŽELEČ

GRAFICKÁ PŘÍLOHA S VYZNAČENÝM ÚZEMÍM, PRO KTERÉ
PLATÍ ÚZEMNÍ OPATŘENÍ O STAVEBNÍ UZÁVĚŘE

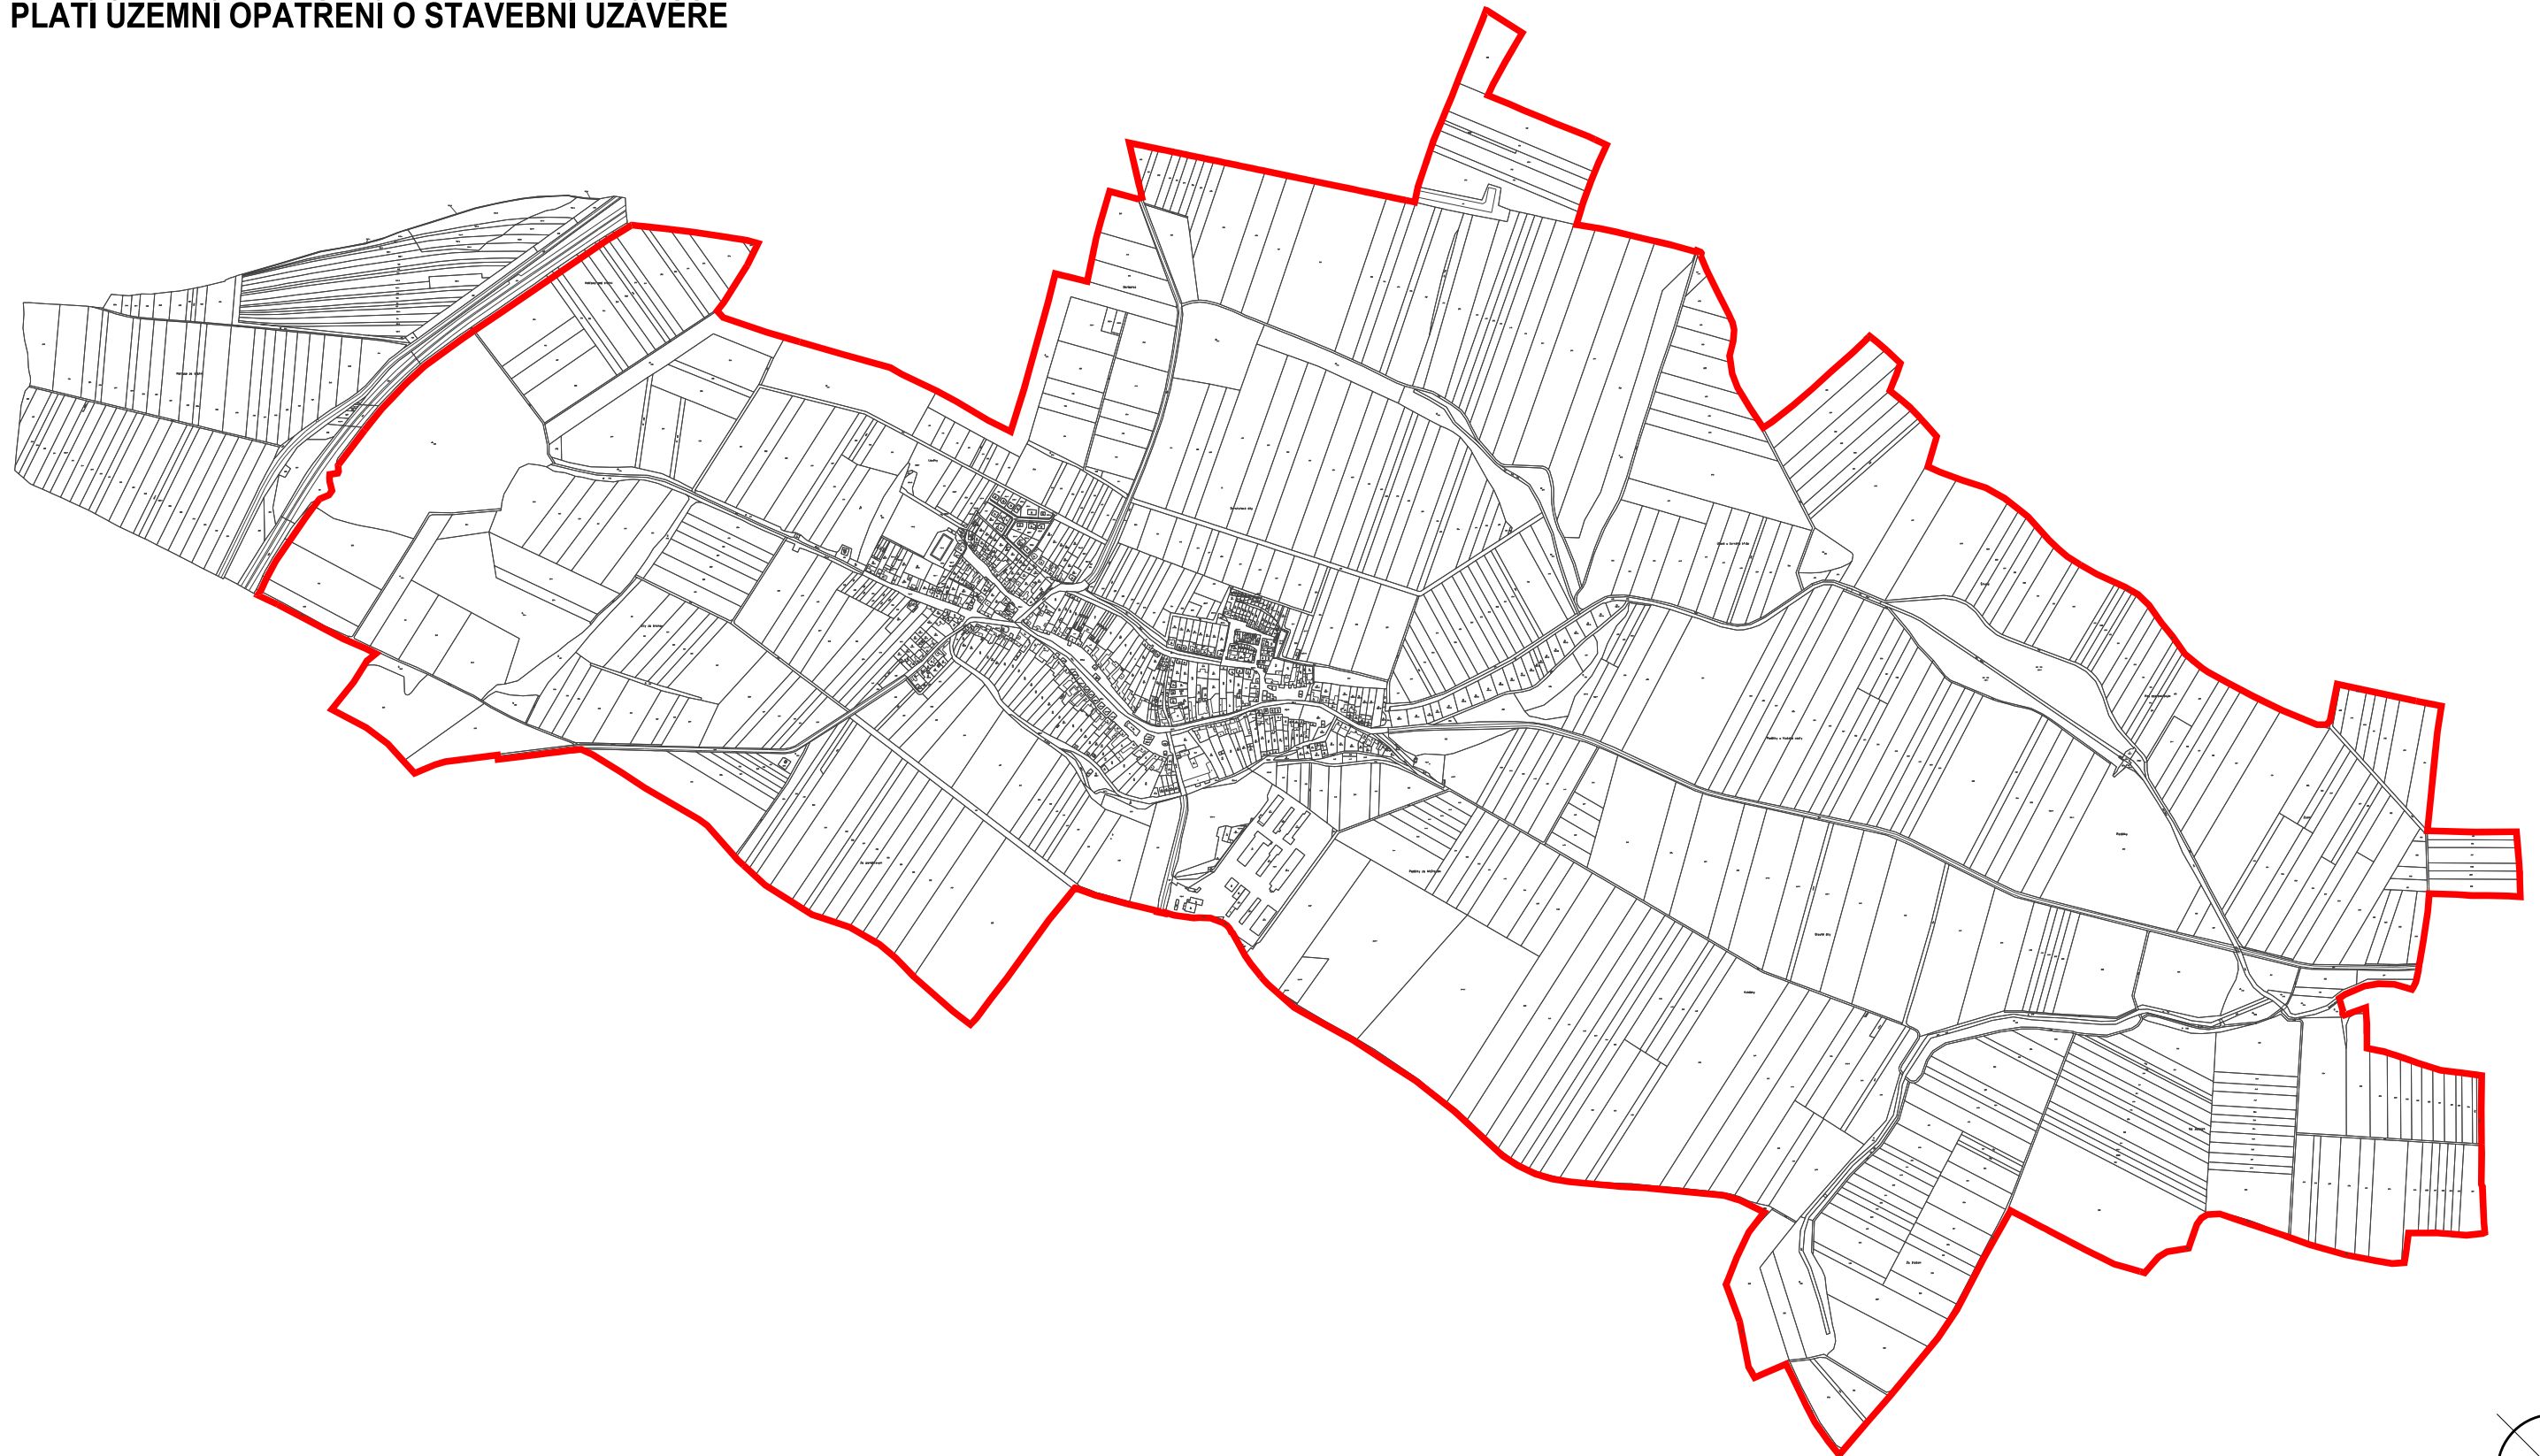

HRANCE VYMEZENÉHO ÚZEMÍ, PRO KTERÉ PLATÍ ÚZEMNÍ OPATŘENÍ O STAVEBNÍ UZÁVĚŘE OBCE ŽELEČ