


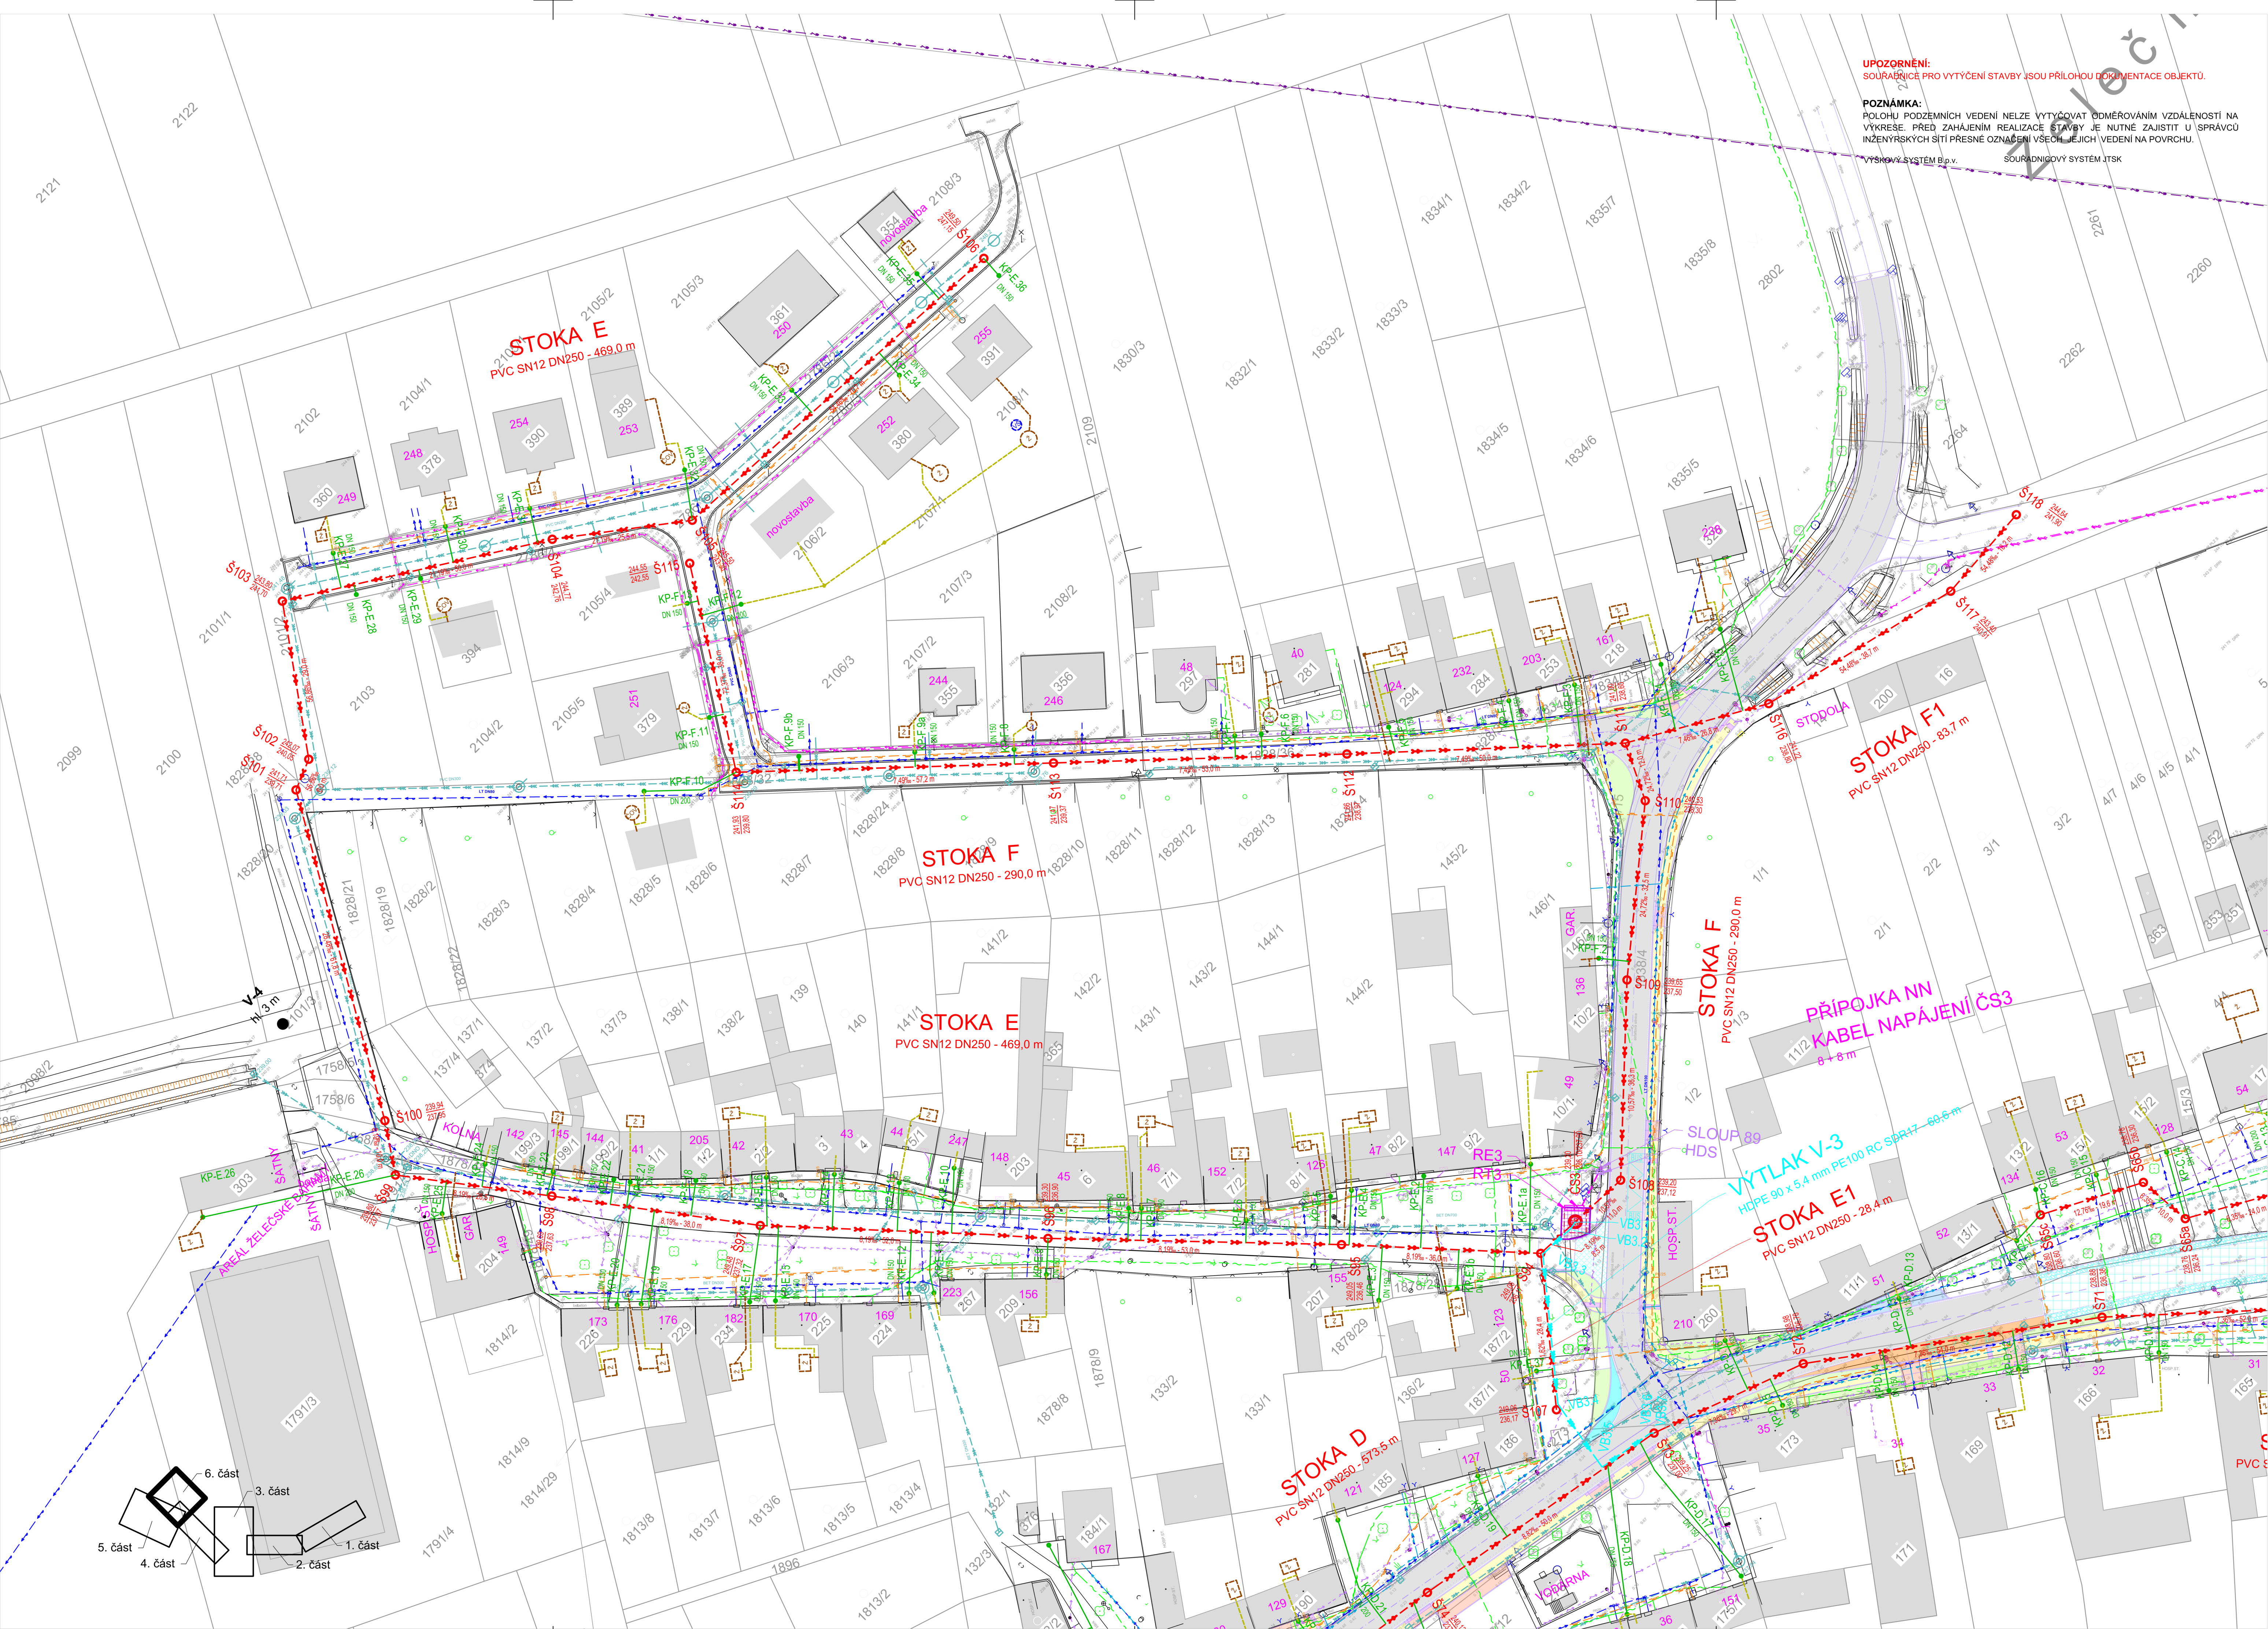

UPOZORNĚNÍ:
SOUŘADNICE PRO VYTÝČENÍ STAVBY JSOU PŘÍLOHOU DOKUMENTACE OBJEKTŮ.

POZNÁMKA:
POLOHU PODZEMNÍCH VEDENÍ NELZE VYTÝČOVAT OD MĚŘOVÁNÍM VZDÁLENOSTI NA VÝKRESE. PŘED ZAHÁJENÍM REALIZACE STAVBY JE NUTNÉ ZAJISTIT U SPRÁVCU INŽENÝRSKÝCH SÍTÍ PŘESNÉ OZNAČENÍ VŠECH JEJICH VEDENÍ NA POVRCHU.

VÝŠKOVÝ SYSTÉM B.p.v. SOUŘADNICOVÝ SYSTÉM JTSK

LEGENDA:
LEGENDA - PROJEKTOVANÉ OBJEKTY

- 1001 - ČOV
- 1001.3 - ZPEVNĚNÉ PLOCHY U ČOV
- 1001.4 - OPLOČENÍ ČOV
- 1001.5 - PRŮJEZDOVÁ KOMUNIKACE K ČOV
- 1001.6 - VODOVODNÍ RAD A PŘÍPOJKA K ČOV
- 1002 - STOKA GRAVITAČNÍ KANALIZACE S OZNAČENÍM
- 1002 - OZNAČENÍ KANALIZAČNÍ ŠACHTY KÓTA POKLOPU KÓTA DŇA ŠACHTY
- 1003 - VEŘEJNÁ ČÁST KANALIZAČNÍ OBOČKY S DOMOVNÍ ŠACHTOU
- 1004 - ČERPACÍ STANICE
- 1005 - VÝTLAKY Z ČS
- 1006 - KABELOVÉ PŘÍPOJKY NN
- 1007 - PŘELOŽKA VODOVODU
- 1008 - KÁČENÍ A OBEDNĚNÍ STROMU
- 1009 - STATICKÉ ZAJIŠTĚNÍ SLOUPU
- 1010 - SONDY IGP

LEGENDA - STÁVAJÍCÍ OBJEKTY

- SĎELOVACÍ VEDENÍ NADZEMNÍ
- SĎELOVACÍ VEDENÍ PODZEMNÍ
- SĎELOVACÍ VEDENÍ - NEZAMĚŘENÁ TRASA
- VEDENÍ NN NADZEMNÍ
- VEDENÍ NN PODZEMNÍ
- VEDENÍ VN NADZEMNÍ
- PLYNOVOD - VYSOKOTLAK
- PLYNOVOD - STŘEDOTLAK
- STÁVAJÍCÍ VODOVOD
- PLÁNOVANÉ PŘELOŽKY VODOVODU V RÁMCI OPRAVY KOMUNIKACE
- STÁVAJÍCÍ DEŠŤOVÁ KANALIZACE

AQOL s.r.o., Tovární 1059/41, 779 00 Olomouc aqol@aqol.cz, www.aqol.cz				AQOL projekce • inženýring • realizace vodo hospodářských staveb	
VYPRACOVAL	JAN BLUMA	ODP. PROJEKTANT	JAN BLUMA	ČÍSLO ZAKÁZKY	2019042
OBJEDNATEL	Obec Želeč Želeč 72, 795 07 Brdek u Prostějova			DATUM	08 / 2021
ZAKÁZKA	KANALIZACE A ČOV ŽELEČ			STUPEŇ	DPS
				FORMÁT	10 A4
PŘÍLOHA	C - SITUACNÍ VÝKRESY			MĚŘITKO	1 : 500
	KOORDINAČNÍ SITUACNÍ VÝKRES			ČÍSLO PŘÍLOHY	1 : 500
	6. ČÁST			ČÍSLO KOPIE	C.2.6