
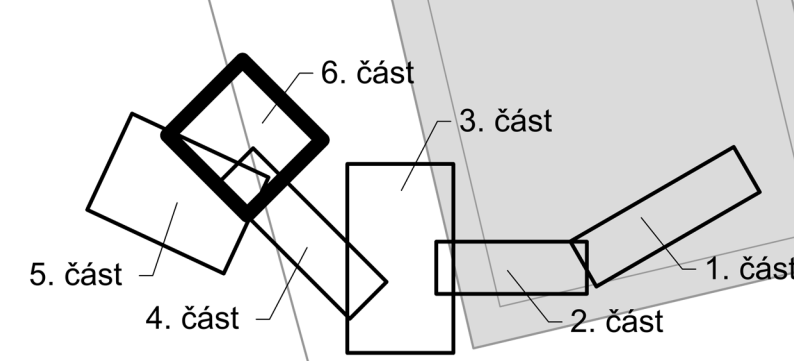


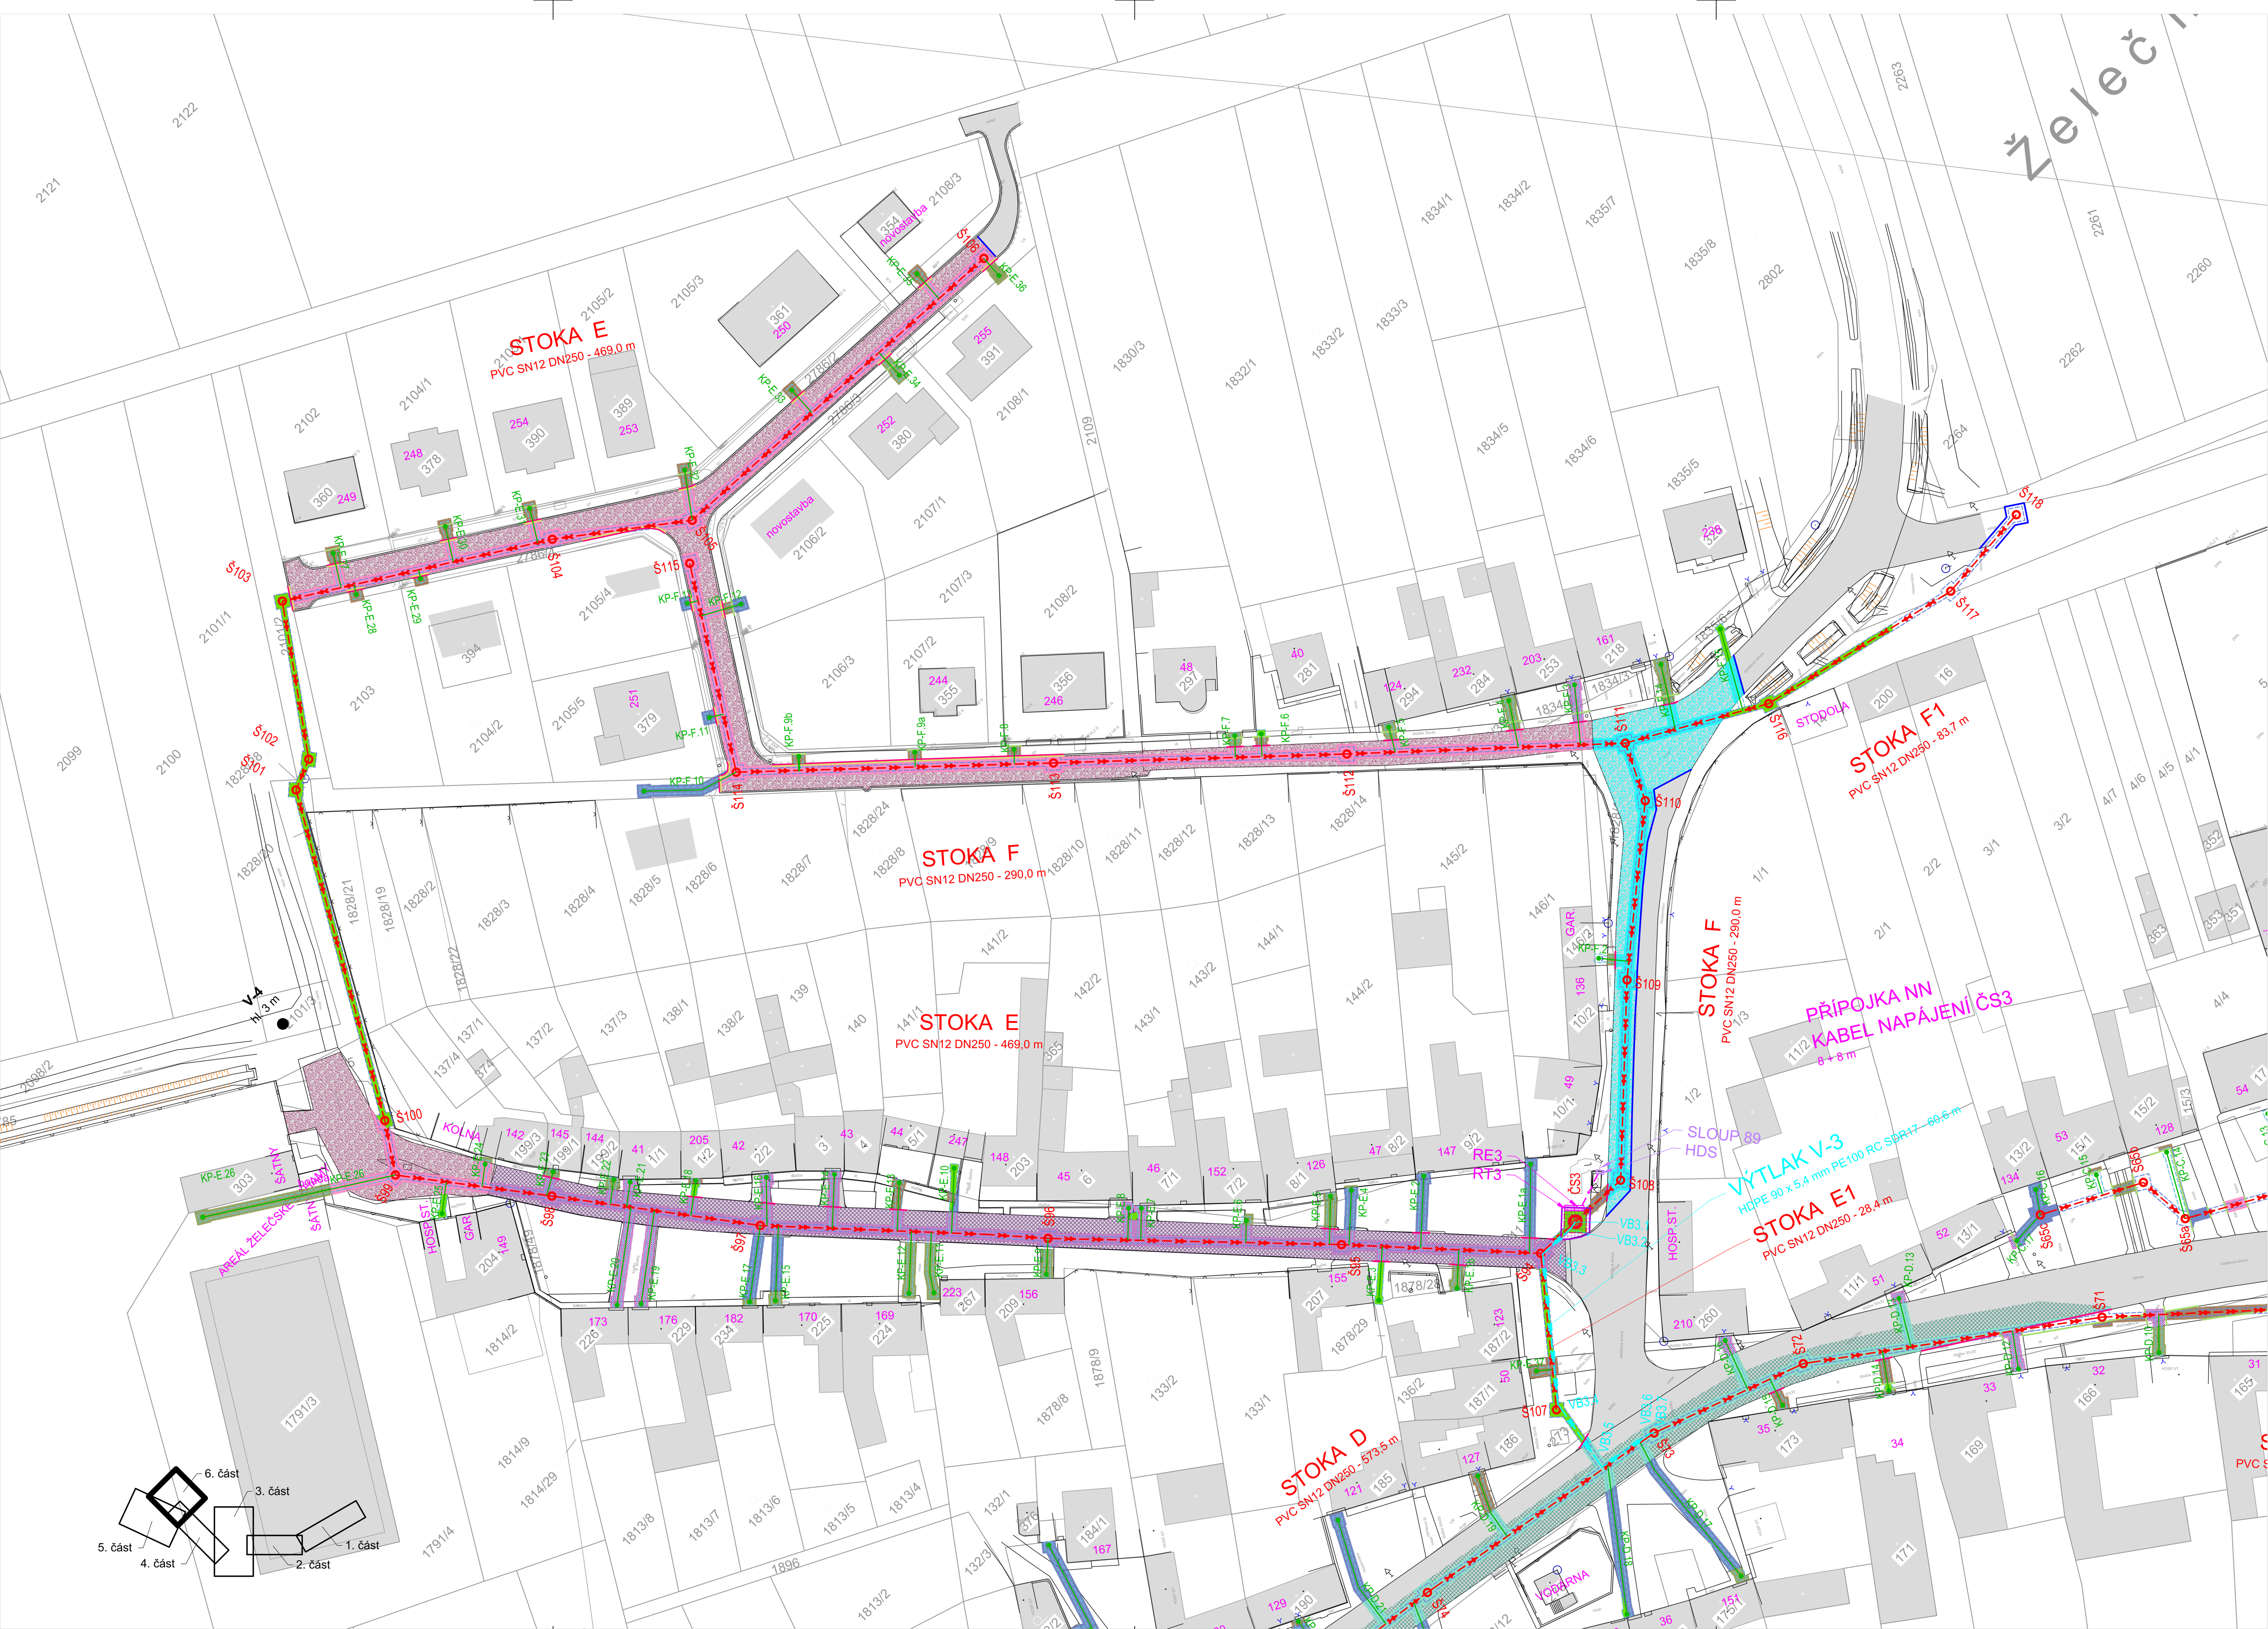

LEGENDA:

LEGENDA - PROJEKTOVANÉ OBJEKTY

- IO01 - ČOV
- IO01.3 - ZPEVNĚNÉ PLOCHY U ČOV
- IO01.4 - OPLCENÍ ČOV
- IO01.5 - PRŮJEZDOVÁ KOMUNIKACE K ČOV
- IO01.6 - VODOVODNÍ ŘAD A PŘÍPOJKA K ČOV
- IO02 - STOKA GRAVITAČNÍ KANALIZACE S KANALIZAČNÍ ŠACHTOU
- IO03 - VEŘEJNÁ ČÁST KANALIZAČNÍ ODOBOČKY S DOMOVNÍ ŠACHTOU
- ČSx
- IO04 - ČERPAČÍ STANICE
- IO05 - VÝTLAKY Z ČS
- IO06 - KABELOVÉ PŘÍPOJKY NN
- IO07 - PŘELOŽKA VODOVODU

LEGENDA - OBNOVA POVRCHŮ


- PRŮŘEZ ŽIVICE NEZPŮSOBILÝ
- HRANA VÝKOPU
- SILNIČNÍ OBRUBNÍK - OBNOVA
- CHODNÍKOVÝ OBRUBNÍK - OBNOVA
- SILNIČNÍ PŘÍDLAŽBA - OBNOVA
- DVOURÁDEK ŽULOVÉ KOSTKY - OBNOVA

ZPŮSOBILÉ OPRAVY POVRCHŮ

- SILNICE III. TŘÍDY - ŽIVIČNÝ POVRCH (III/43310, III/43311, III/43314)
- SILNICE III. TŘÍDY - ŽULOVÉ KOSTKY (III/43310, III/43311, III/43314)
- MÍSTNÍ KOMUNIKACE - ŽIVIČNÝ POVRCH
- MÍSTNÍ KOMUNIKACE - DLÁŽDNÝ POVRCH (KOSTKA ŽULOVÁ)
- MÍSTNÍ KOMUNIKACE - DLÁŽDNÝ POVRCH (ZÁMKOVÁ DLÁŽBA)
- MÍSTNÍ KOMUNIKACE - ŠTERK
- CHODNÍK - ZÁMKOVÁ DLÁŽBA
- TRÁVNÍK

NEZPŮSOBILÉ OPRAVY POVRCHŮ

- SILNICE III. TŘÍDY - ŽIVIČNÝ POVRCH (III/43310, III/43311, III/43314)
- SILNICE III. TŘÍDY - ŽULOVÉ KOSTKY (III/43310, III/43311, III/43314)
- MÍSTNÍ KOMUNIKACE - ŽIVIČNÝ POVRCH
- MÍSTNÍ KOMUNIKACE - DLÁŽDNÝ POVRCH (KOSTKA ŽULOVÁ)
- MÍSTNÍ KOMUNIKACE - ŠTERK

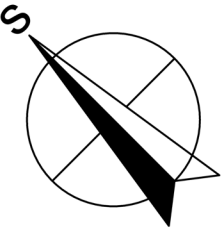

AQOL s.r.o., Tovární 1059/41, 779 00 Olomouc aqol@aqol.cz, www.aqol.cz				AQOL projekce • inženýring • realizace vodo hospodářských staveb	
VYPRACOVAL	JAN BLUMA	ODP. PROJEKTANT	JAN BLUMA	ČÍSLO ZAKÁZKY	2019042
OBJEDNATEL	Obec Želeč Želeč 72, 798 07 Brodek u Prostějova			DATUM	08 / 2021
ZAKÁZKA	KANALIZACE A ČOV ŽELEČ			STUPEŇ	DPS
				FORMÁT	10 A4
PŘÍLOHA C - SITUACNÍ VÝKRESY SITUACE OBNOVY POVRCHŮ 6. ČÁST				MĚŘÍTKO	1 : 500
				ČÍSLO PŘÍLOHY	1
				ČÍSLO KOPIE	C.3.6