


# ÚZEMNÍ PLÁN ŽELEČ

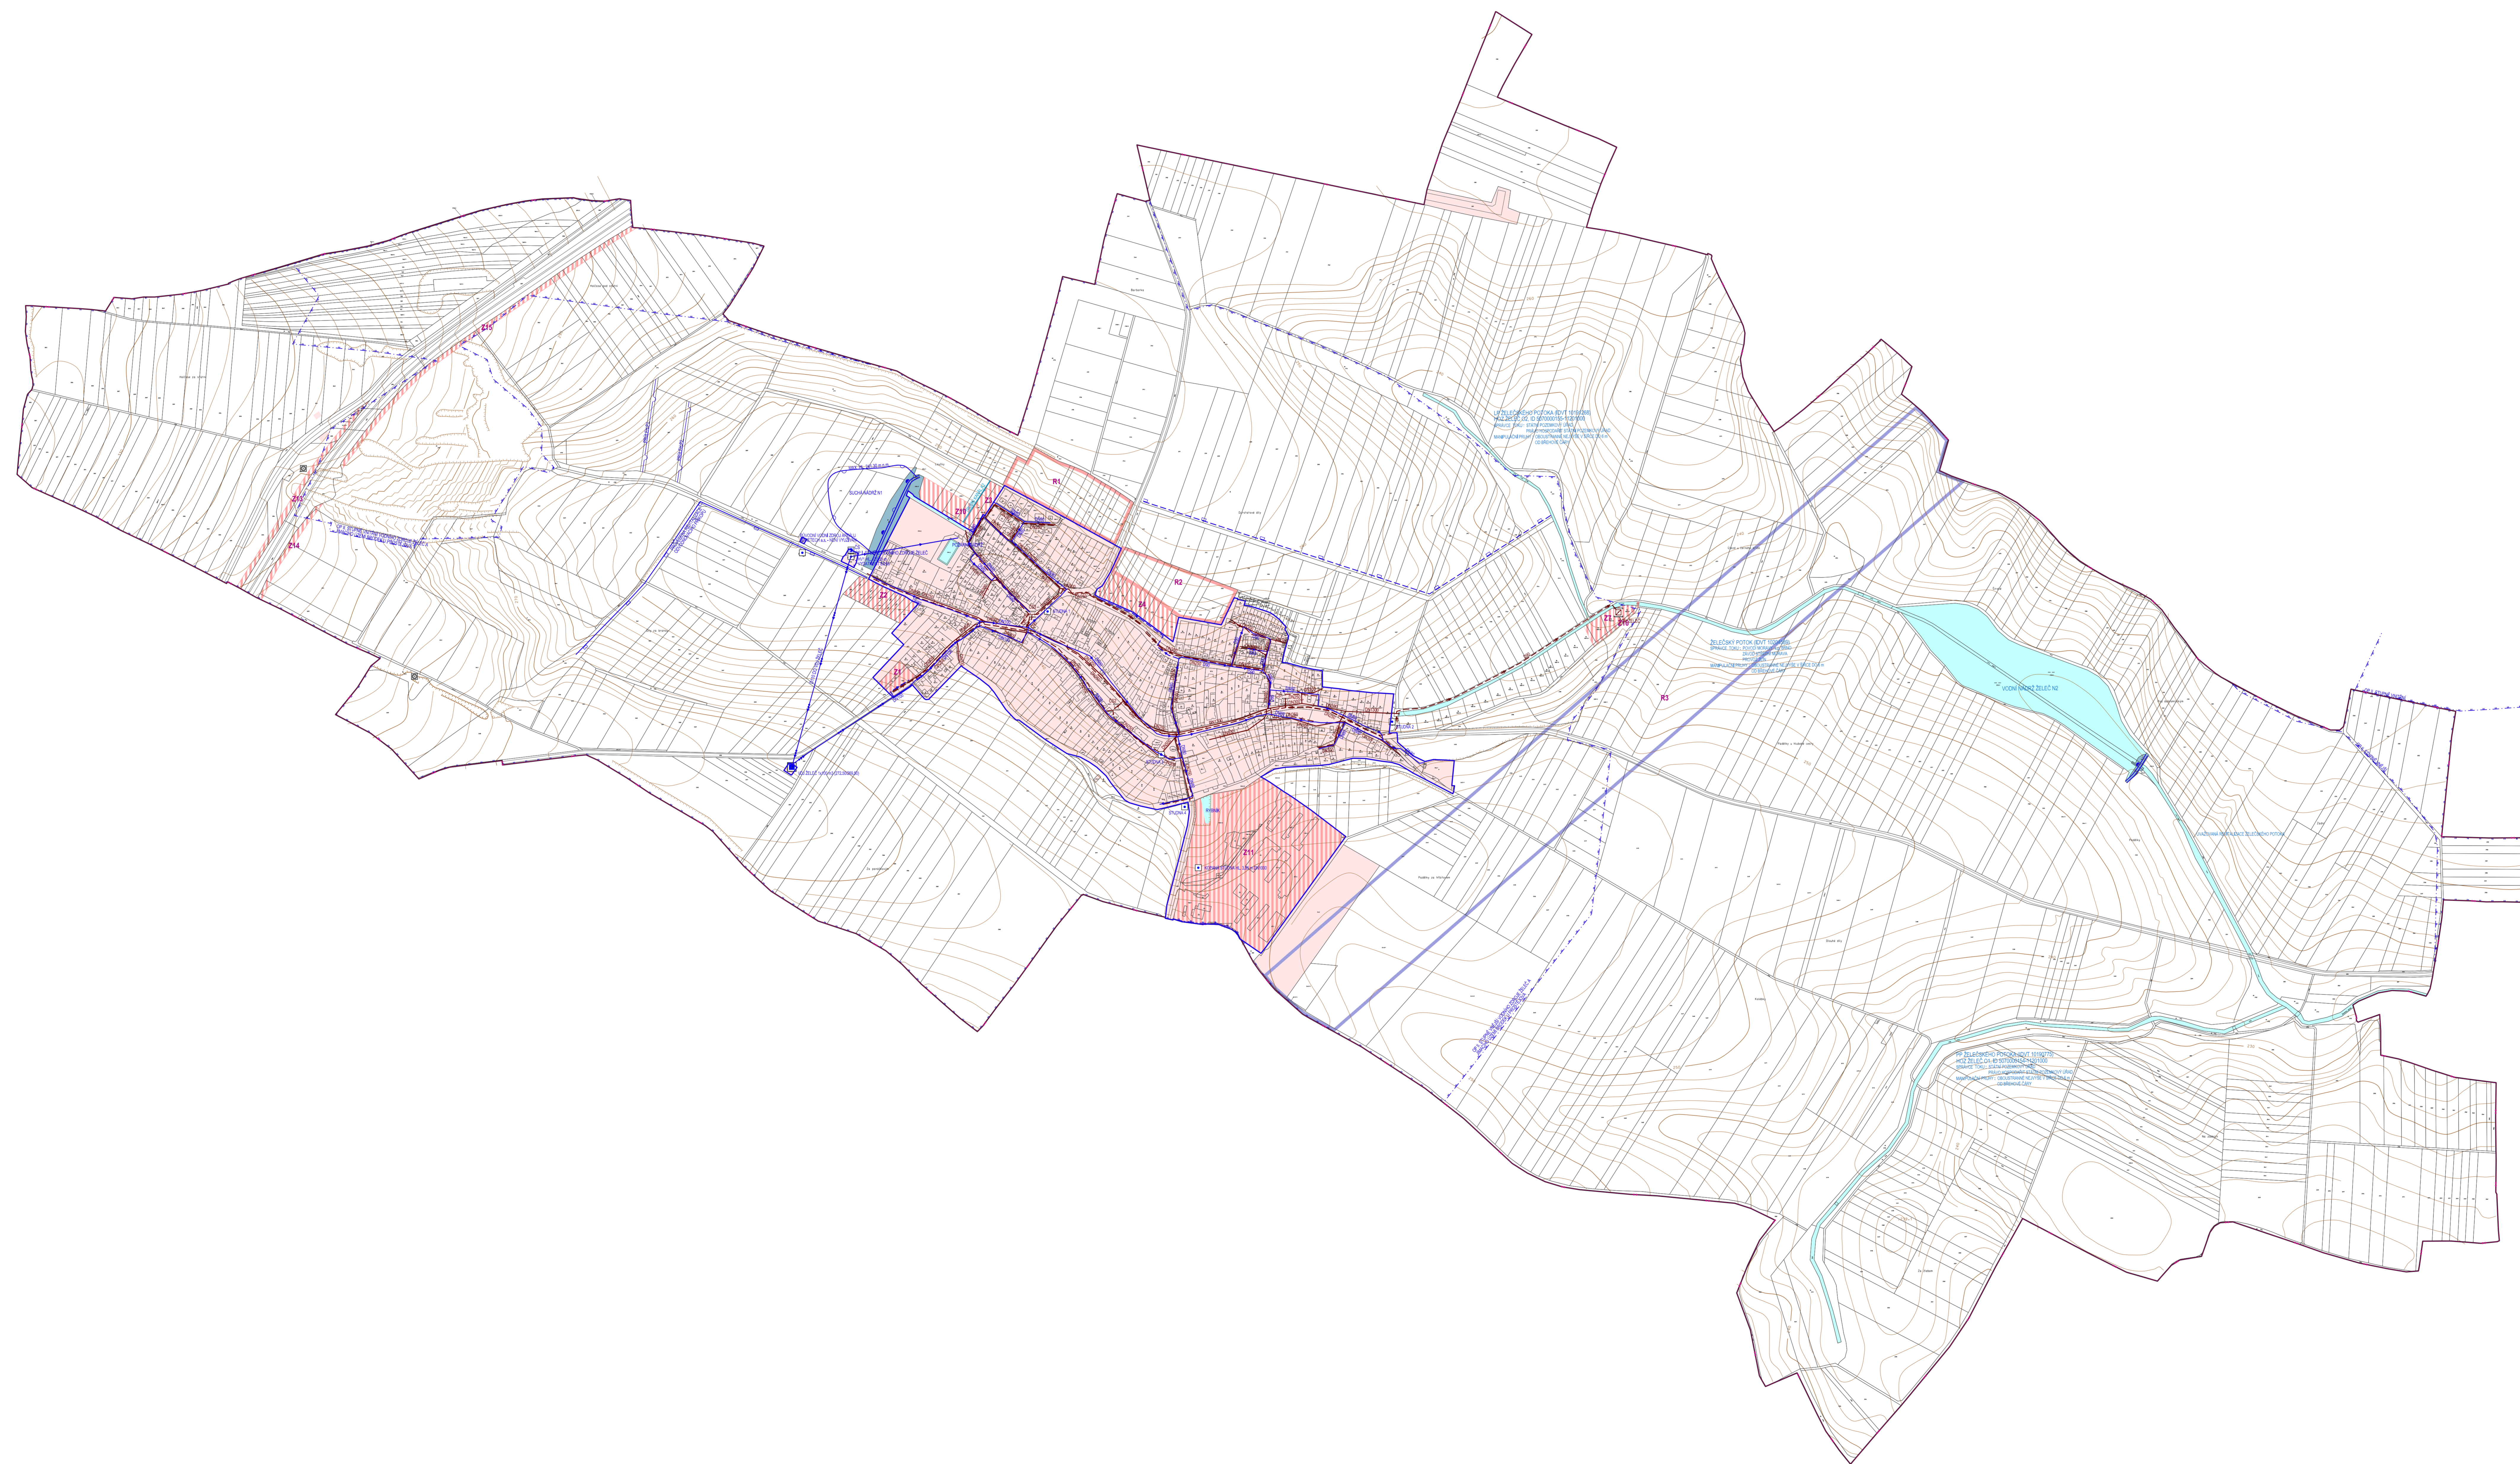

STABILIZOVANÉ PLOCHY	NAVROVĚNÉ PLOCHY	PLOCHY ÚZEMNÍCH REZERV	
[Symbol]	[Symbol]	[Symbol]	HRANICE ŘEŠENÉHO ÚZEMÍ
[Symbol]	[Symbol]	[Symbol]	HRANICE KATASTRÁLNÍHO ÚZEMÍ
[Symbol]	[Symbol]	[Symbol]	HRANICE ZASTAVĚNÉHO ÚZEMÍ K 15.10.2020
[Symbol]	[Symbol]	[Symbol]	PLOCHY VNITŘ ZASTAVĚNÉHO ÚZEMÍ A OSTATNÍ STABILIZOVANÉ PLOCHY
[Symbol]	[Symbol]	[Symbol]	PLOCHY ŽELEZNICE
[Symbol]	[Symbol]	[Symbol]	PLOCHY ZMĚN
[Symbol]	[Symbol]	[Symbol]	PLOCHY ÚZEMNÍCH REZERV
[Symbol]	[Symbol]	[Symbol]	VODNÍ PLOCHY A TOKY
[Symbol]	[Symbol]	[Symbol]	DOHRANĚ HRÁZE
[Symbol]	[Symbol]	[Symbol]	ID ZASTAVITELNÝCH PLOCH
[Symbol]	[Symbol]	[Symbol]	ID PLOCH ÚZEMNÍCH REZERV
[Symbol]	[Symbol]	[Symbol]	PRÍVADĚCÍ VODOVODNÍ ŘÁD
[Symbol]	[Symbol]	[Symbol]	ROZVODNÁ VODOVODNÍ SÍŤ - I. TLAKOVÉ PÁSMO
[Symbol]	[Symbol]	[Symbol]	VODOJEM
[Symbol]	[Symbol]	[Symbol]	ČERPAČÍ STANICE VODÁRENSKÉ
[Symbol]	[Symbol]	[Symbol]	VODNÍ ZDROJ
[Symbol]	[Symbol]	[Symbol]	DOHRANĚ PÁSMO VODNÍHO ZDROJE I. STUPNĚ
[Symbol]	[Symbol]	[Symbol]	DOHRANĚ PÁSMO VODNÍHO ZDROJE II. STUPNĚ VNITŘNÍ
[Symbol]	[Symbol]	[Symbol]	DOHRANĚ PÁSMO VODNÍHO ZDROJE II. STUPNĚ VNĚŠNÍ
[Symbol]	[Symbol]	[Symbol]	SPRAŠKOVÁ KANALIZACE
[Symbol]	[Symbol]	[Symbol]	DĚŠŤOVÁ KANALIZACE
[Symbol]	[Symbol]	[Symbol]	VÝTLAK ODPADNÍCH VOD SPRAŠKOVÉ KANALIZACE
[Symbol]	[Symbol]	[Symbol]	TRILBNÍ KANÁL
[Symbol]	[Symbol]	[Symbol]	ČIŠTÍRNA ODPADNÍCH VOD
[Symbol]	[Symbol]	[Symbol]	ČERPAČÍ STANICE SPRAŠKOVÝCH ODPADNÍCH VOD
[Symbol]	[Symbol]	[Symbol]	ÚZEMÍ ENKOLÓGIKÝCH RIZIK
[Symbol]	[Symbol]	[Symbol]	DOHRANĚ HRÁZ
[Symbol]	[Symbol]	[Symbol]	DOVODŇOVACÍ PŘÍKOP
[Symbol]	[Symbol]	[Symbol]	PRŮLÉH
[Symbol]	[Symbol]	[Symbol]	RETENČNÉ PROSTOR - PLOCHA URČENÁ K ROZLIŠNÝ PODOVĚ

ZÁZNAM O ÚČINNOSTI	
VÝCAL SPRÁVNÍ ORGÁN	ZASTUPITELSTVO OBCE ŽELEČ
DATA NABÝTÍ ÚČINNOSTI	
PORADYVATEL	MAJSTRATŮ MĚSTA PROSTĚJOVA, OZSOB ÚZEMNÍHO PLÁNOVÁNÍ A PAMÁTKOVÉ PÉČE
JMÉNO A PŘÍJMĚNÍ	ING. JANA NOURKOVÁ
FUNKCE	VEDOUcí ODBĚRNÍ ÚZEMNÍHO PLÁNOVÁNÍ OZSOB ÚZEMNÍHO PLÁNOVÁNÍ A PAMÁTKOVÉ PÉČE MAJSTRATŮ MĚSTA PROSTĚJOVA
PODPIS	

PŘÍLOHA Č. 2 K OPATŘENÍ OBECNÉ POKYNY Č. 1/2022

Ing. arch. Vladimír Dujka, Kamenná 3858, Zlín 760 01

Průběžná, nepřesahující hranice katastrálního území, v rámci územního plánování a územního řízení

Objekt: Územní plán Želeč

Stupeň: Územní plán

Číslo: 1/2022

Měřítko: 1:1 000

Číslo: A.2.4

